

ELEWACJA SZCZYTOWA I 1:100


ELEWACJA BOCZNA I 1:100

ELEWACJA BOCZNA II 1:100

ELEWACJA SZCZYTOWA II 1:100

DANE OGÓLNE:

POWIERZCHNIA ZABUDOWY : 20,19m²
 POWIERZCHNIA UŻYTKOWA : 15,01m²
 KUBATURA : ok.82,00m³
 DŁUGOŚĆ : 11,05m
 SZEROKOŚĆ : 6,41m
 WYSOKOŚĆ : 6,83m

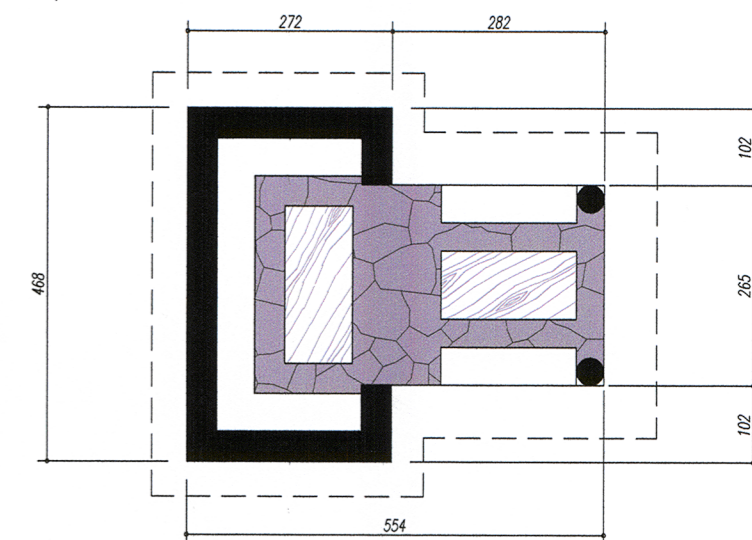

RZUT PRZYZIEMIA 1:100



ZESPÓŁ PROJEKTOWY:		ZDJ ARCHITEKCI
ADRES PROJEKTANTA:	ARCHITEKTURA BUDOWNICTWO 34-500 ZAKOPANE UL. KASPROWICZA 41C, TEL. 606-603-640	34-500 ZAKOPANE UL. ZWIERZYŃCZA 6 TEL. 604 787 041
TEMAT:	ZAŁOŻENIA DO SIWZ – RLI.7011.01.2014	
FAZA:	PROJEKT KONCEPCYJNY	BRANŻA: ARCHITEKTURA
INWESTOR:	URZĄD MIASTA ZAKOPANE	
ADRES:	ul. Kościuszki 13	
INWESTORA:	34-500 ZAKOPANE	
RYSUNEK:	WIATA ROWEROWA	RYS. NR M 6
	SKALA: 1:100	DATA: 11.2014
PROJEKTOWAŁ:	MGR INŻ. ARCH. PAWEŁ POLAK nr upr. MPOIA/089/2008	PODPIS:
	MGR INŻ. ARCH. Z. DYMISTR RADZIEWANOWSKI nr upr. MPOIA/117/2008	PODPIS: