


 Remontowany odcinek drogi

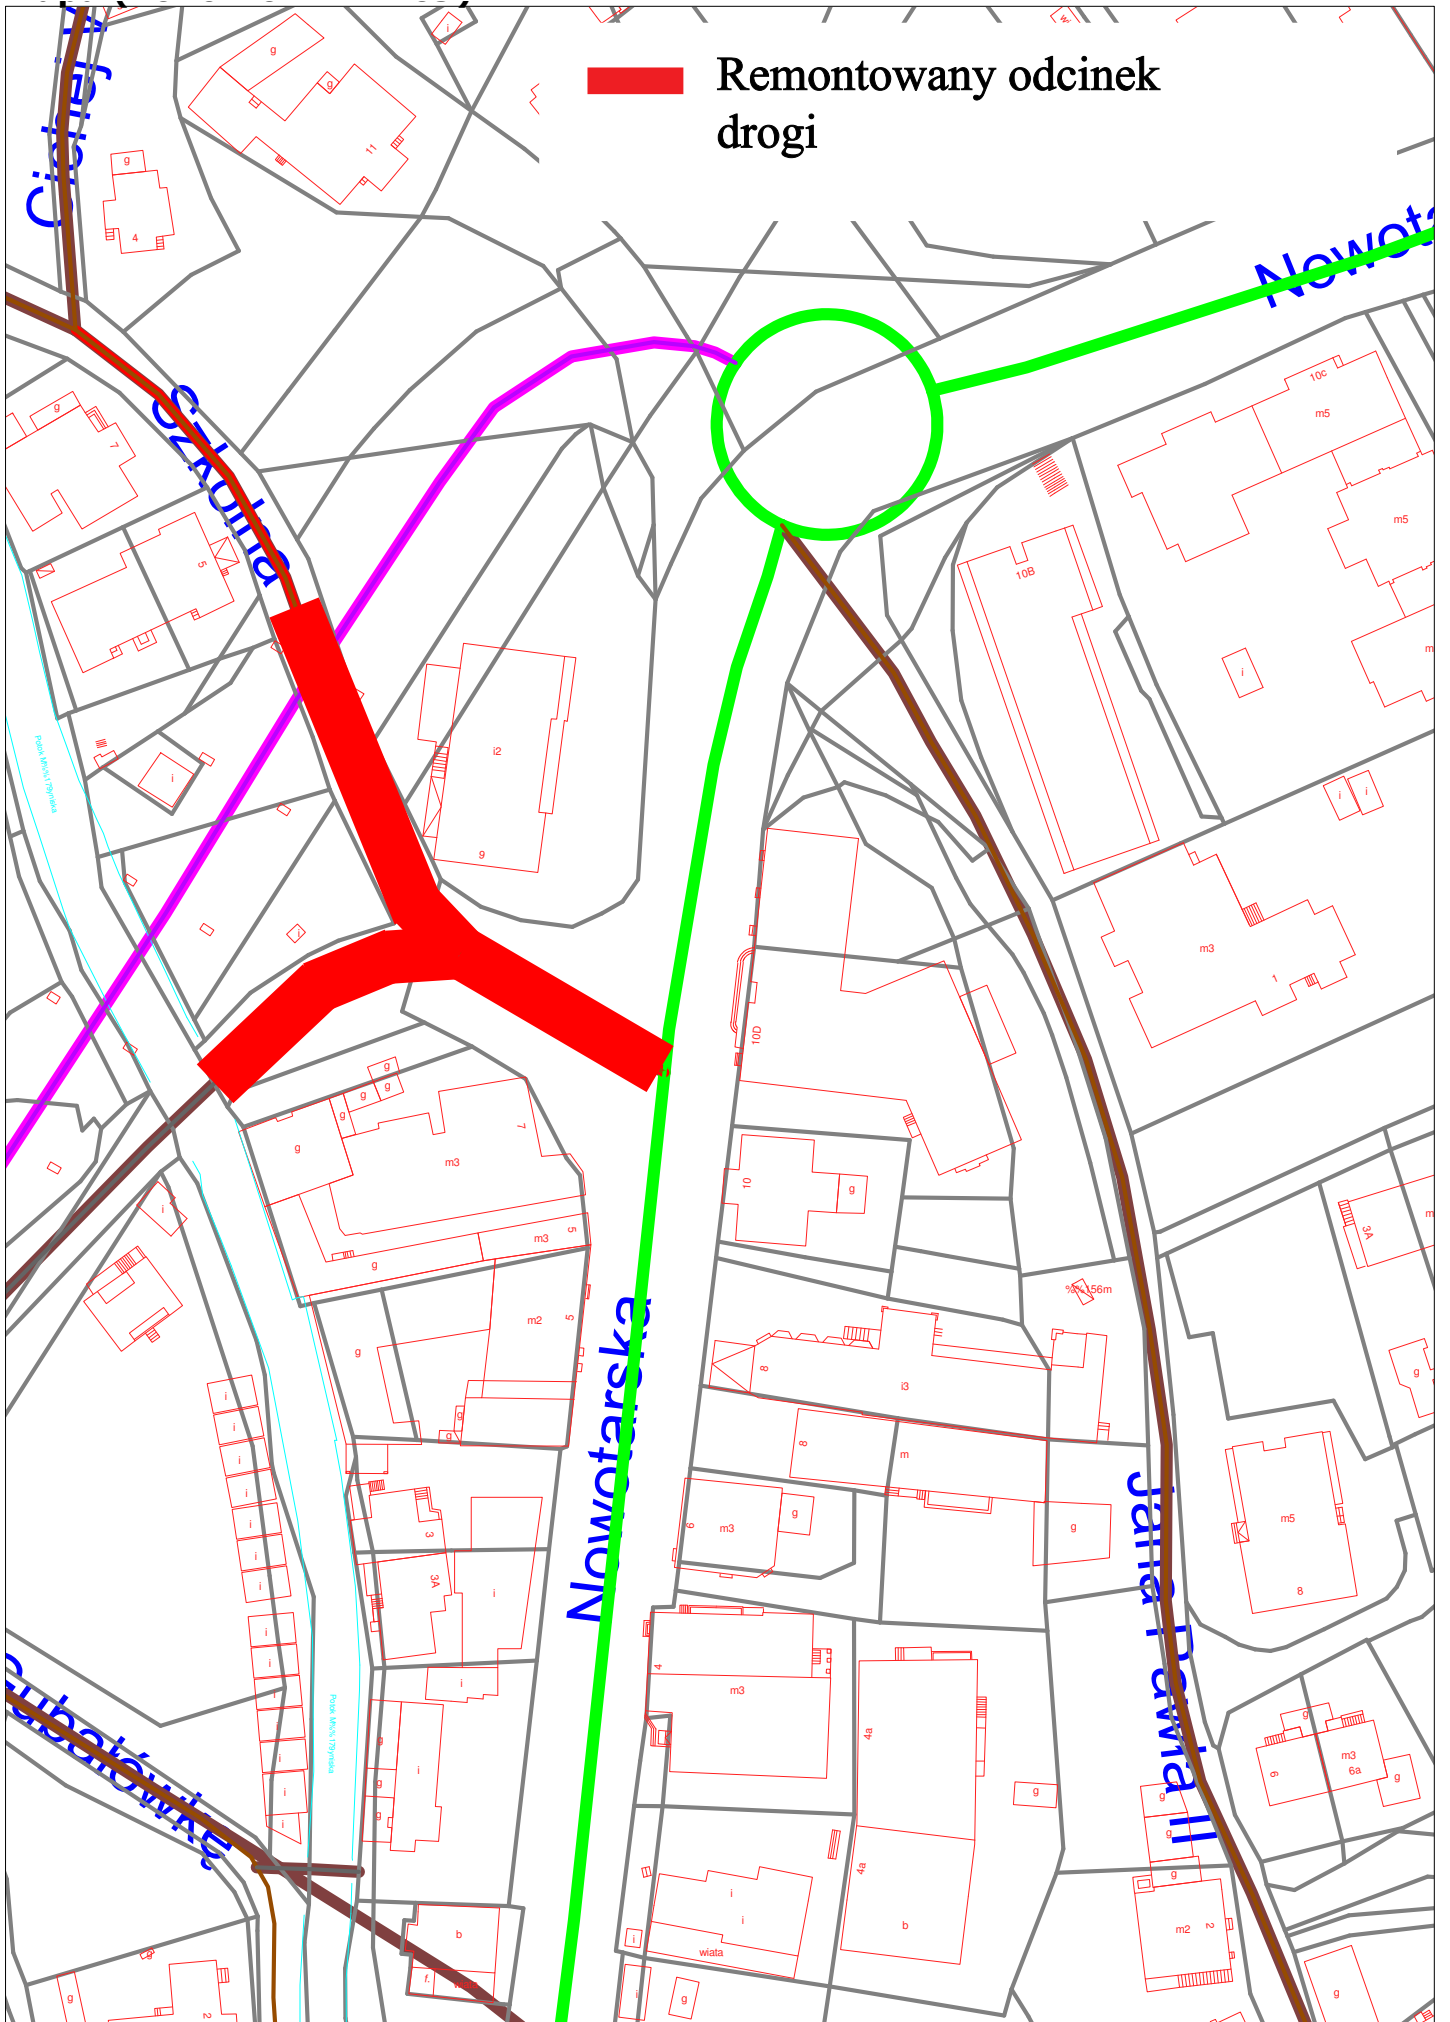

Wydruk wygenerowany za pomocą programu RoadMan (1:1000)