


WINDYKANE



LOKALIZACJA WITACZA

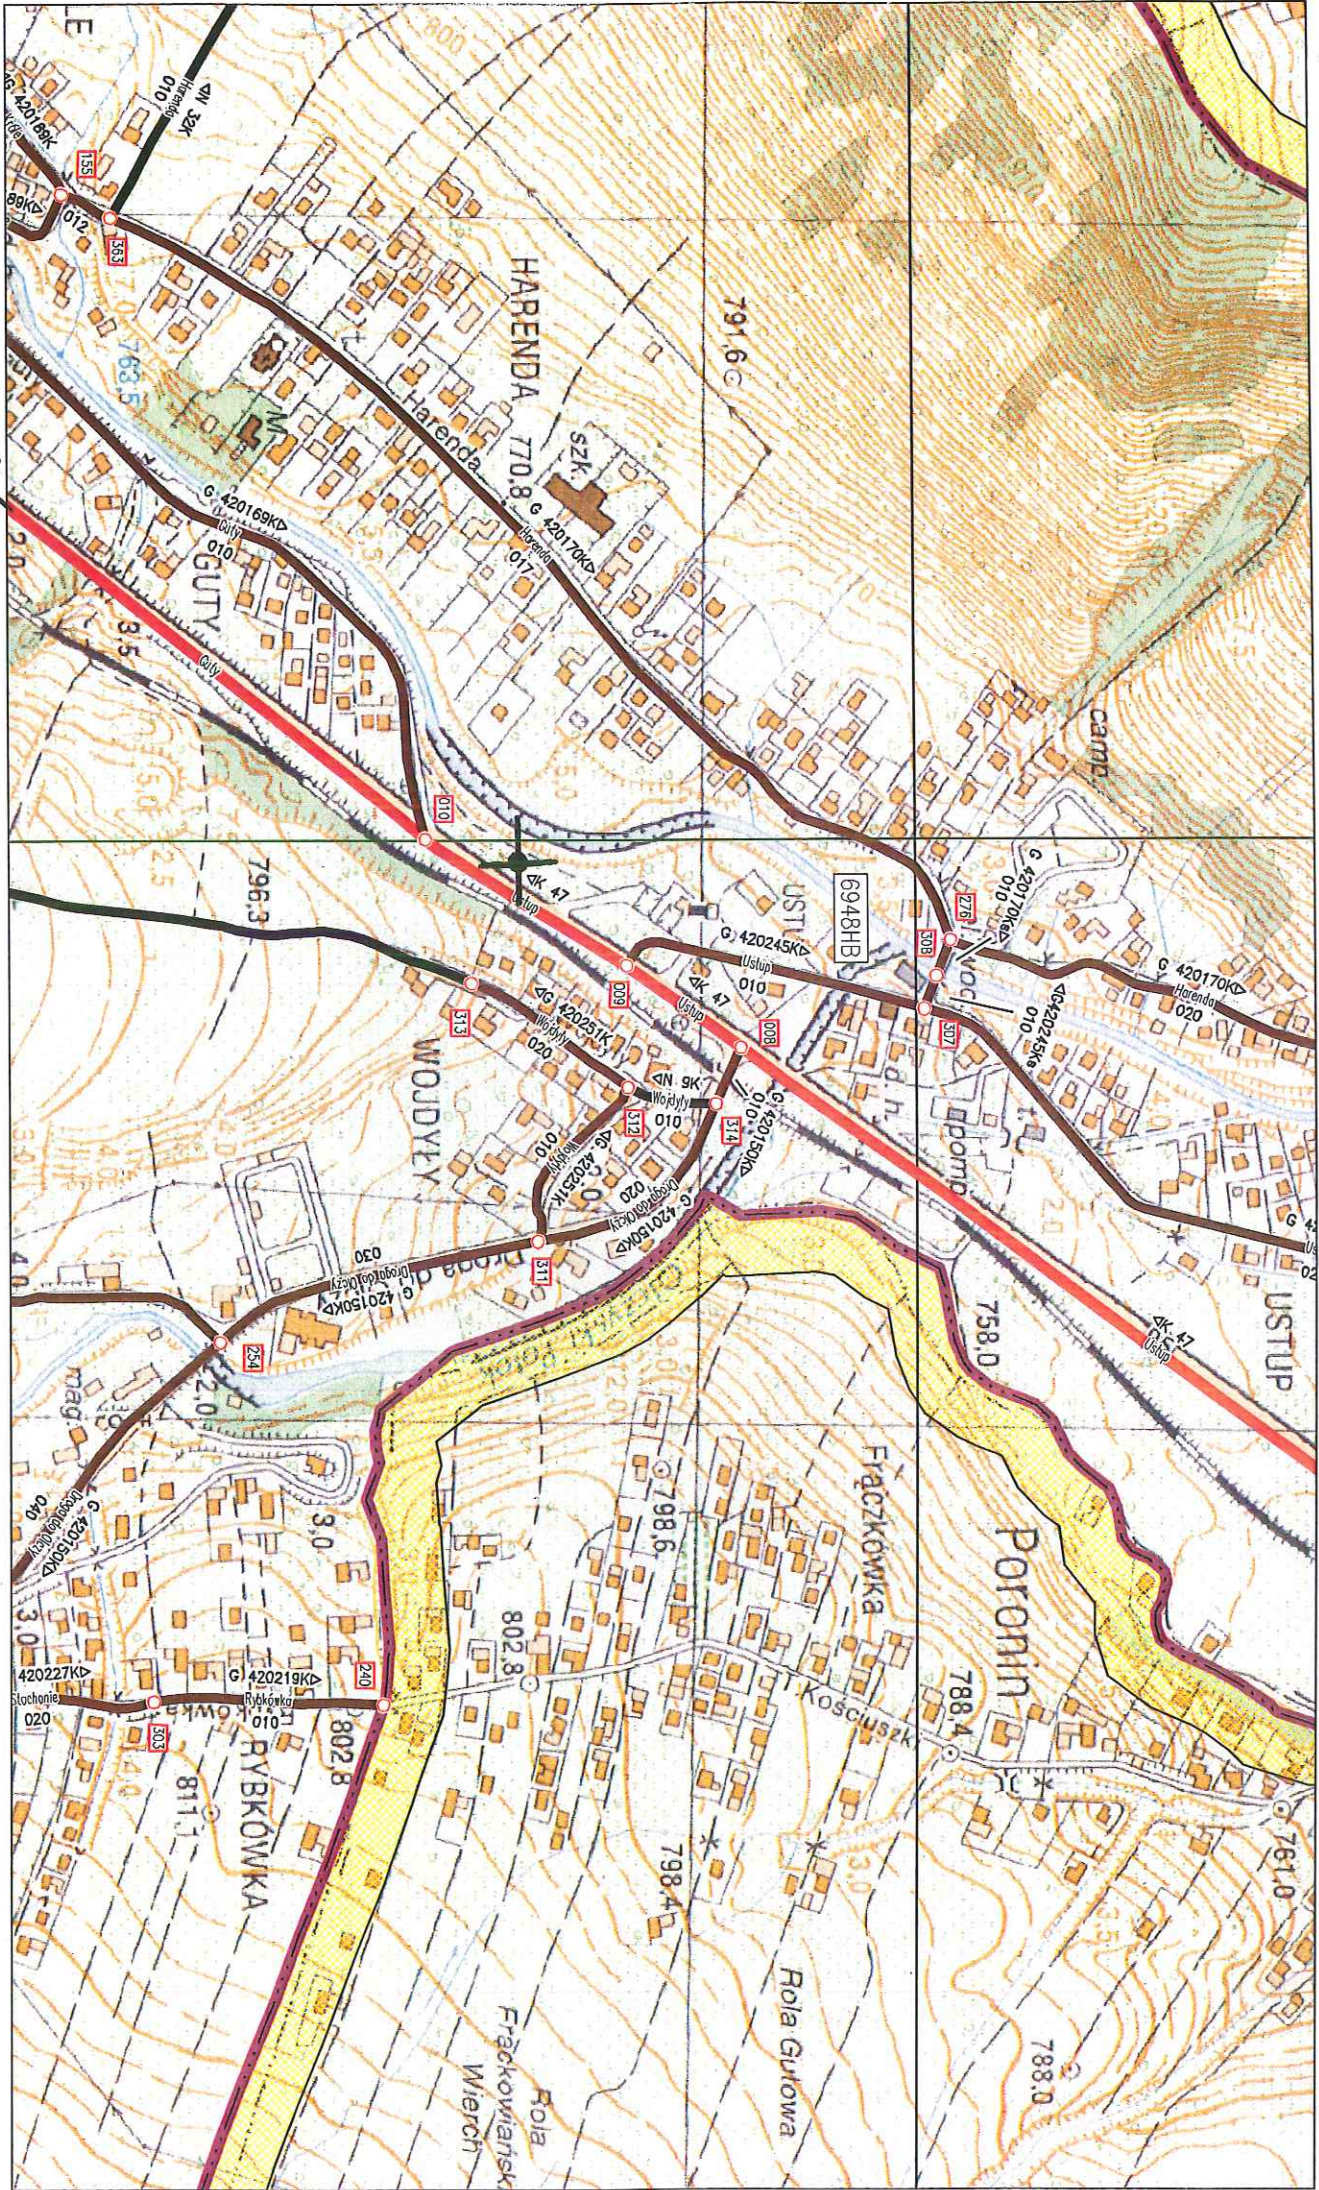

KRAKOW

UMIAGA 1

Opracowanie nie posiada cech mapy do celów prawnych.
Wykazanie najmniejszej mapy nie było poprzedzone ustaleniami przedłożonego składowości granicznych
Nie ustalono granic problematyczne.
Granice wskazane w oparciu o mapy ewidencyjne granic w skali 1:1000

--- Linie rozgraniczające MPZP
--- Zakres opracowania

Uwaga!
Nie wykazuje się istnienia w terenie
mapy nie wyznaczonych na niniejszej
mapie urządzeń podziemnych, które
nie były zgłoszone do inwentaryzacji

Powinno być uwzględniony dokumentacja z zakresu geodezji
w wyniku której geodezyjnym i kartograficznym, zostały
rezultaty zawiada operat techniczny wyciaru do kadencji
miejscowego zarządu geodezyjnego i kartograficznego
STAROSTA TATRZAŃSKI
34-000 Zakopane, ul. Chremoniewicza, 15
- gabinet techniczny
P222.205.141
0 1 BRU 2015
Z MP Starosty
płdnie
mgr inż. Zdzisław Jarmata
Samodzielny Katedra Geodezji
Wydział Geodezji, Urbanistyki i
Gospodarki Nieruchomościami, 15-001

$X = 5463529.00$
 $Y = 7428053.00$
NZ 72012442
NZ 72012444

